


1F

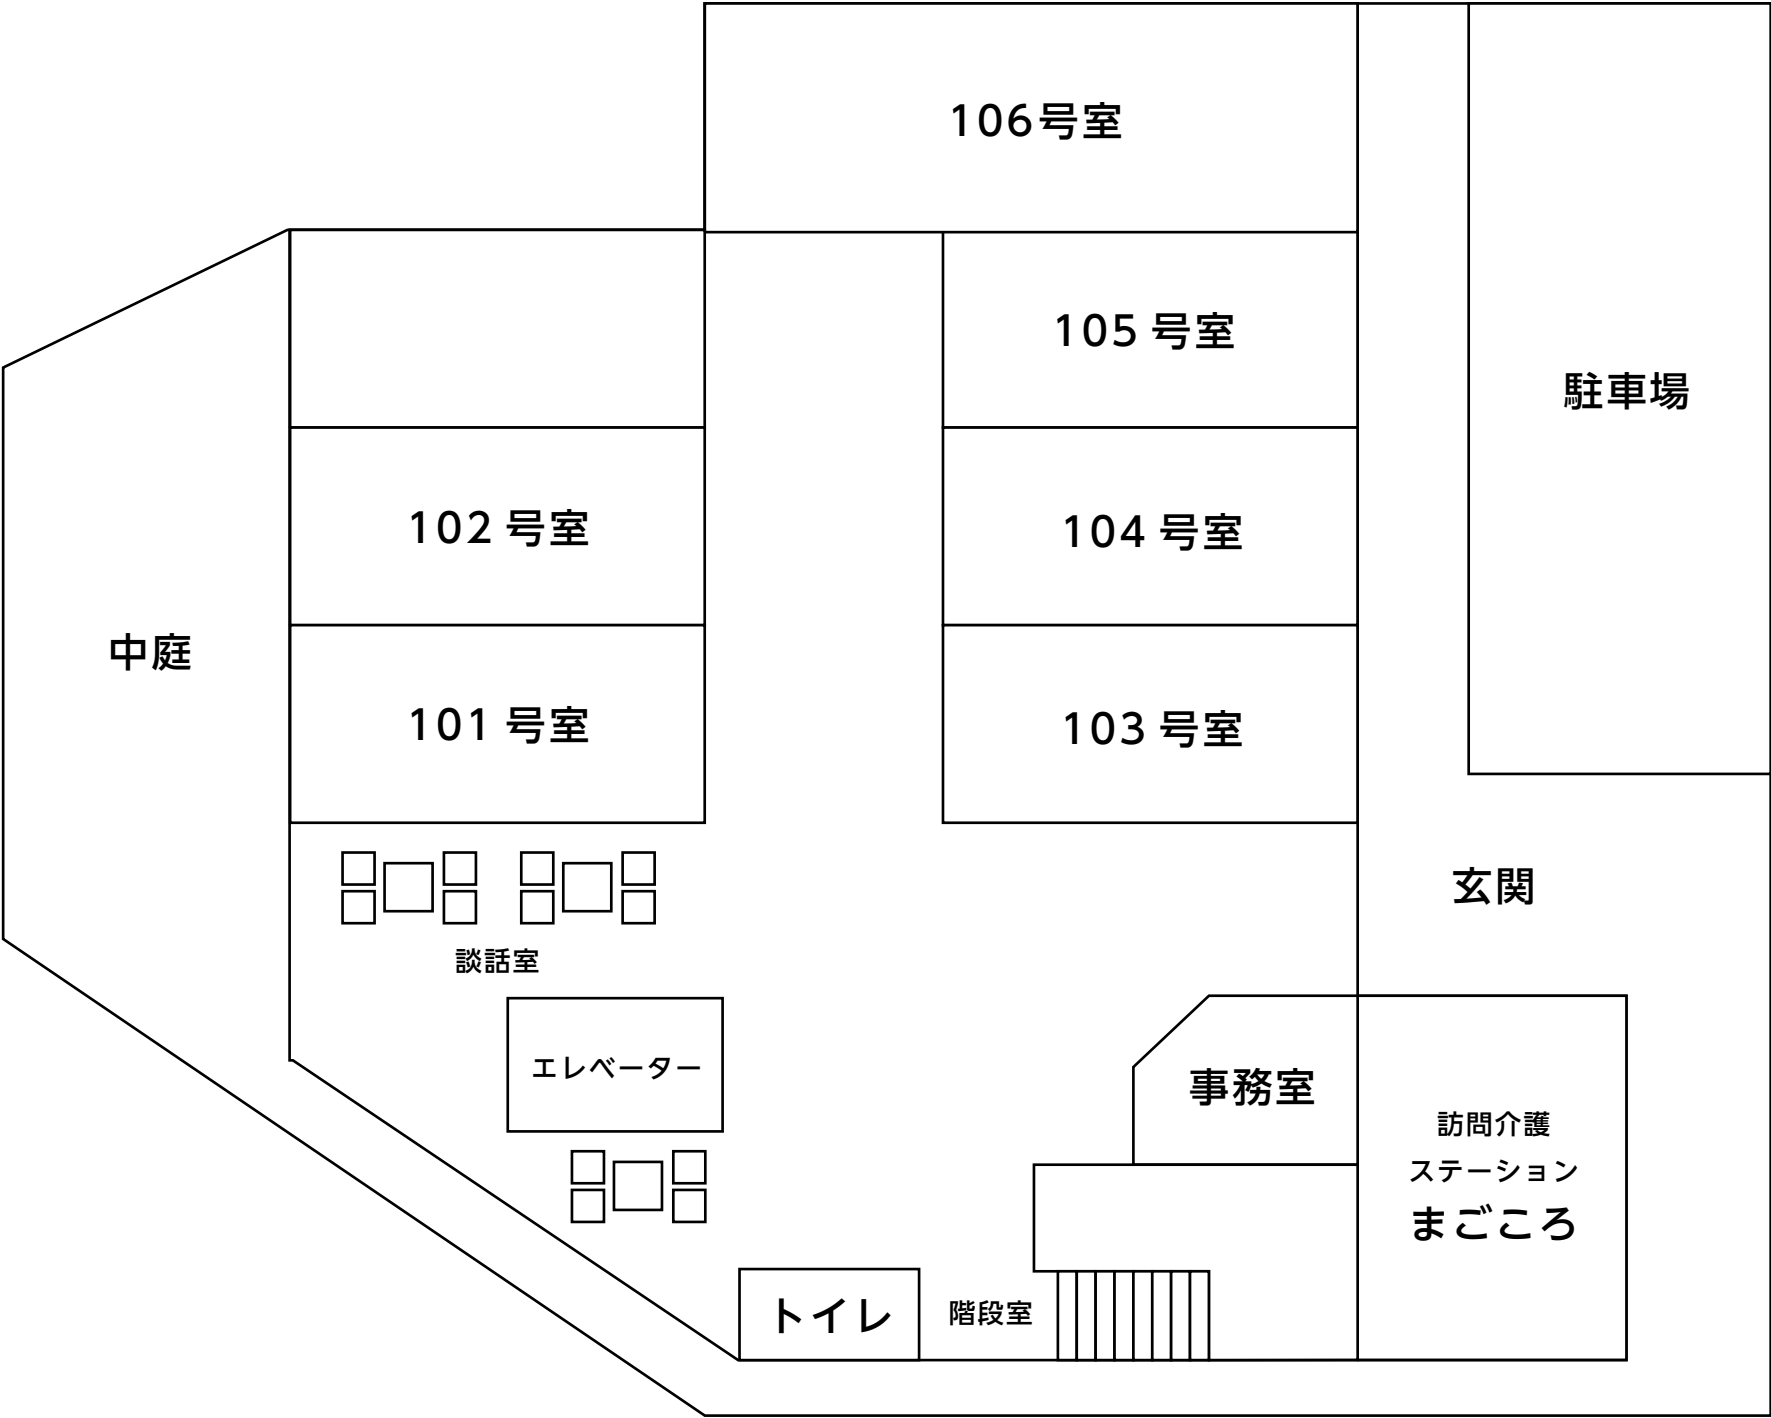

2F

208号室

207号室

206号室

205号室

204号室

談話室

階段室

トイレ

浴室


203号室

202号室

201号室

エレベーター

3F

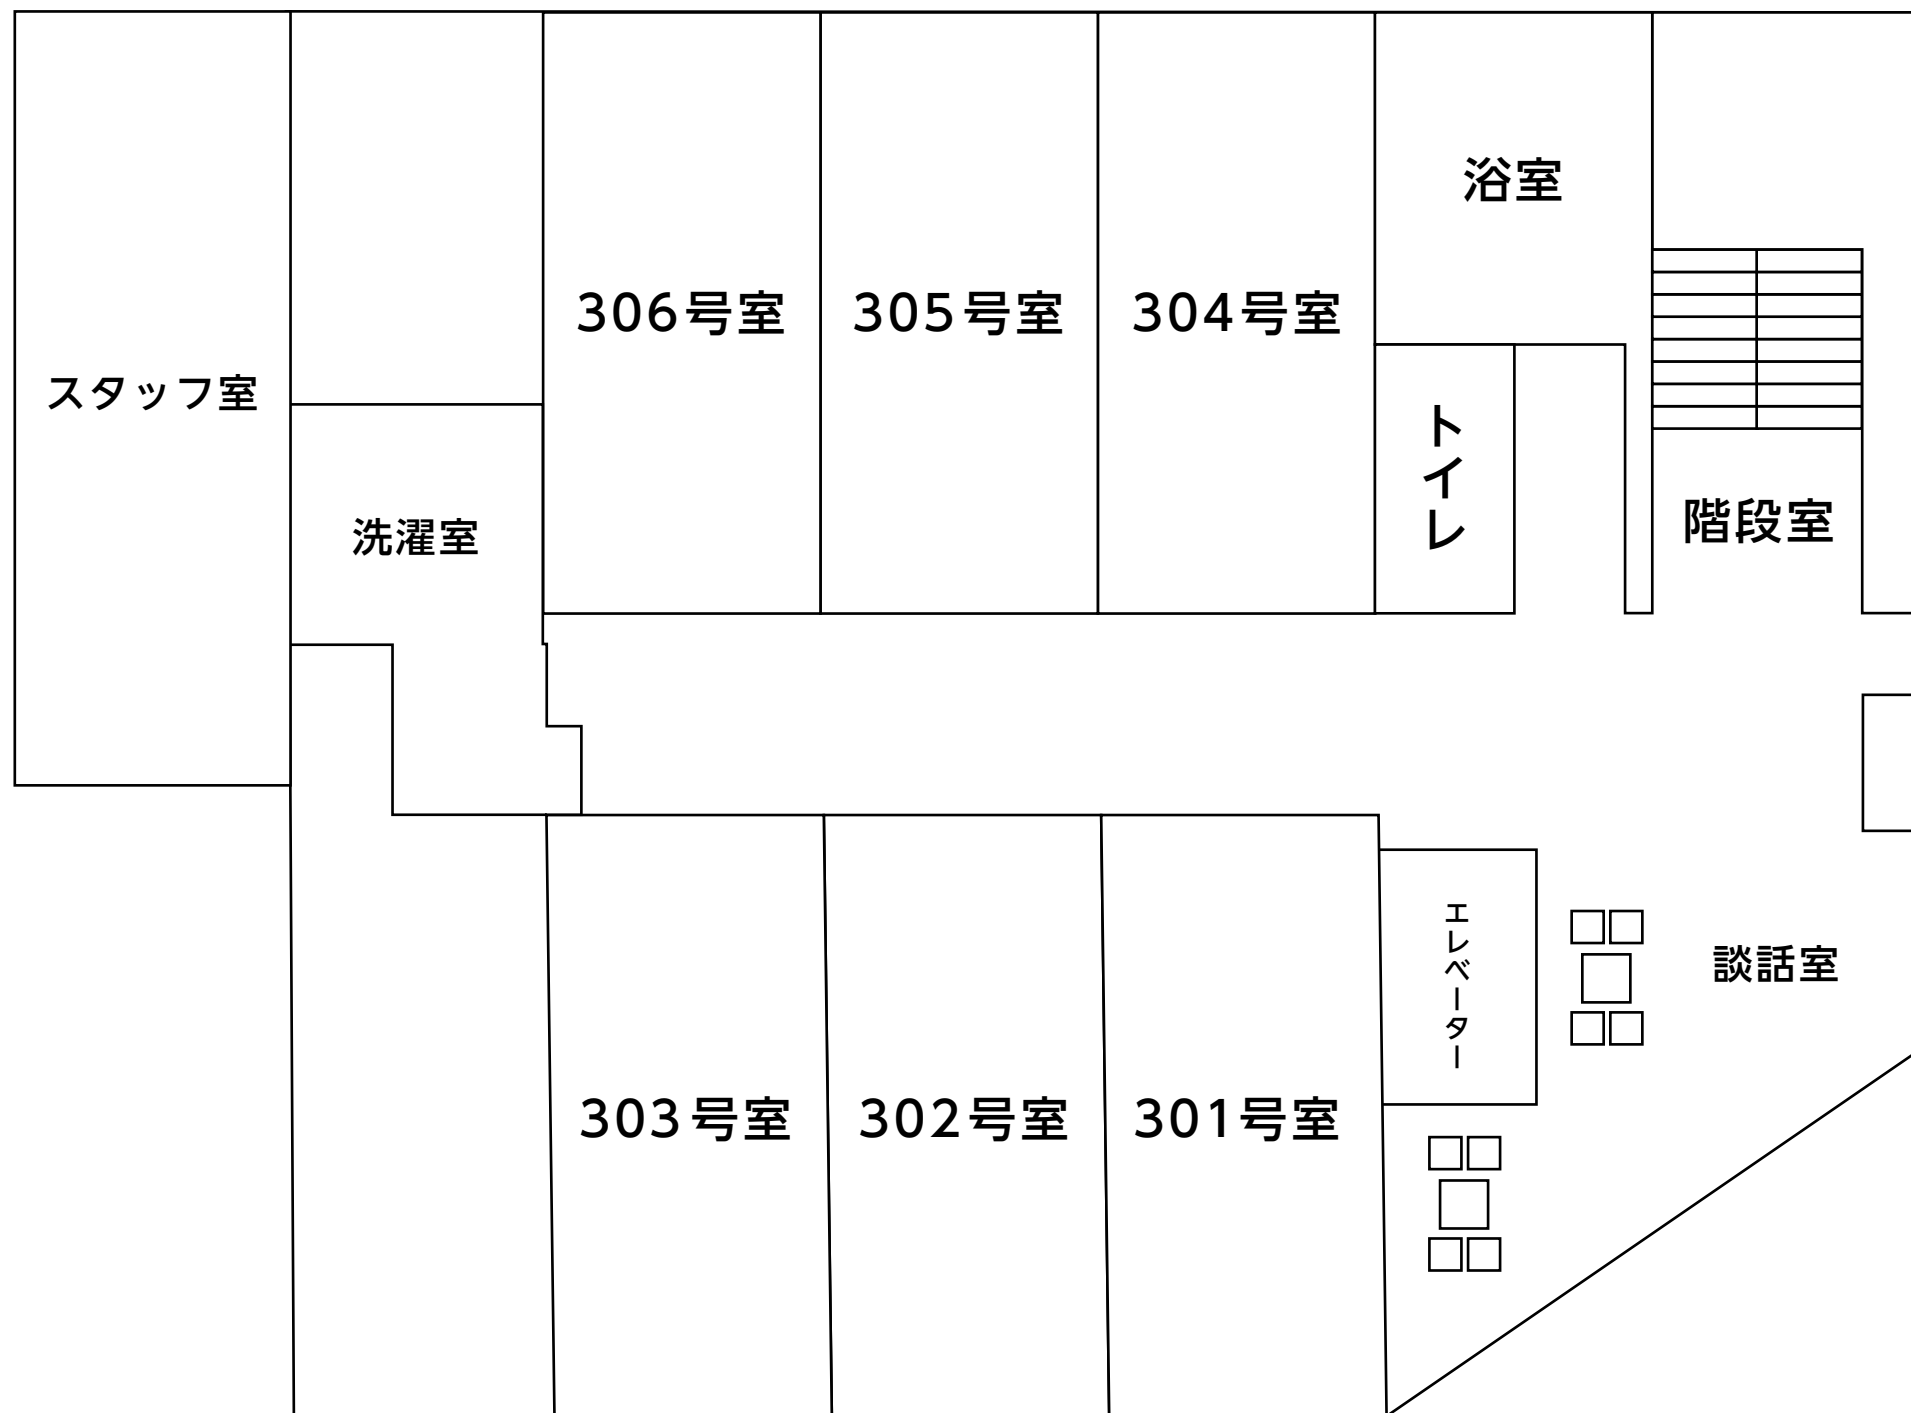

4F

